


PLAN 1-4

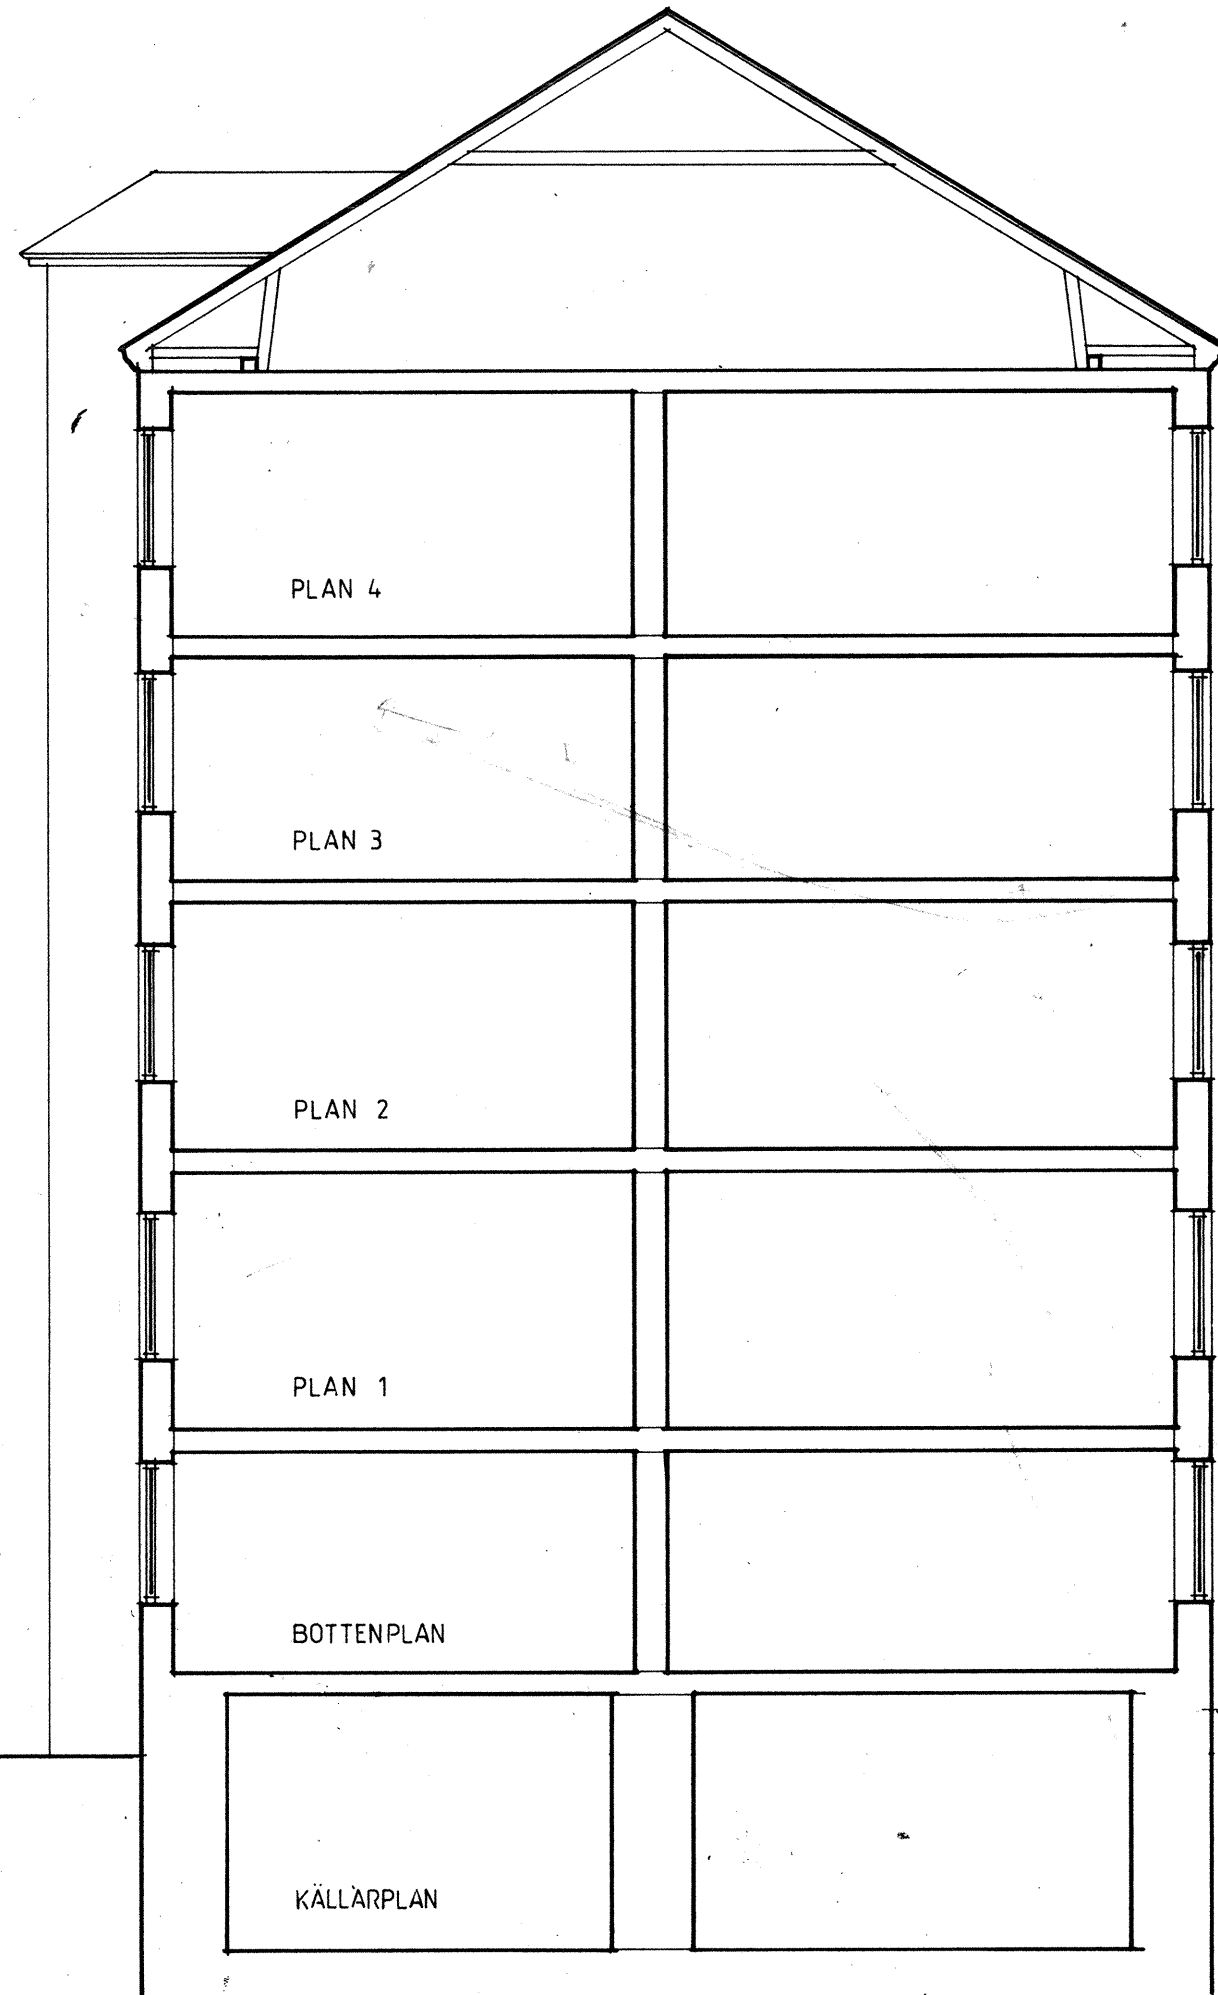

SEKTION A-A

A = Kök/fläkt
 B = Badrumsfläkt

B Bengt I Stavsjö
 Byggnadsingenjör SBR
 Tapfogatån 4
 115 28 Stockholm
 Telefon 08/67 83 93

RITAD AV YJ ME
 STOCKHOLM DEN 1980_10_15
 GRANSKAD AV
 ARBETSNUMMER
 RITNINGNUMMER
 A 00 : 11

REV	ANT	REVIDERINGEN AVSER	SIGN	DATUM

KV BLÅKLINTEN 4 STHLM
 PLAN 1-4 , SEKTION
Ventilation
 SKALA 1 : 100